


ESTADO DE MATO GROSSO DO SUL
MUNICÍPIO MUNICIPAL DE SOBRADOS

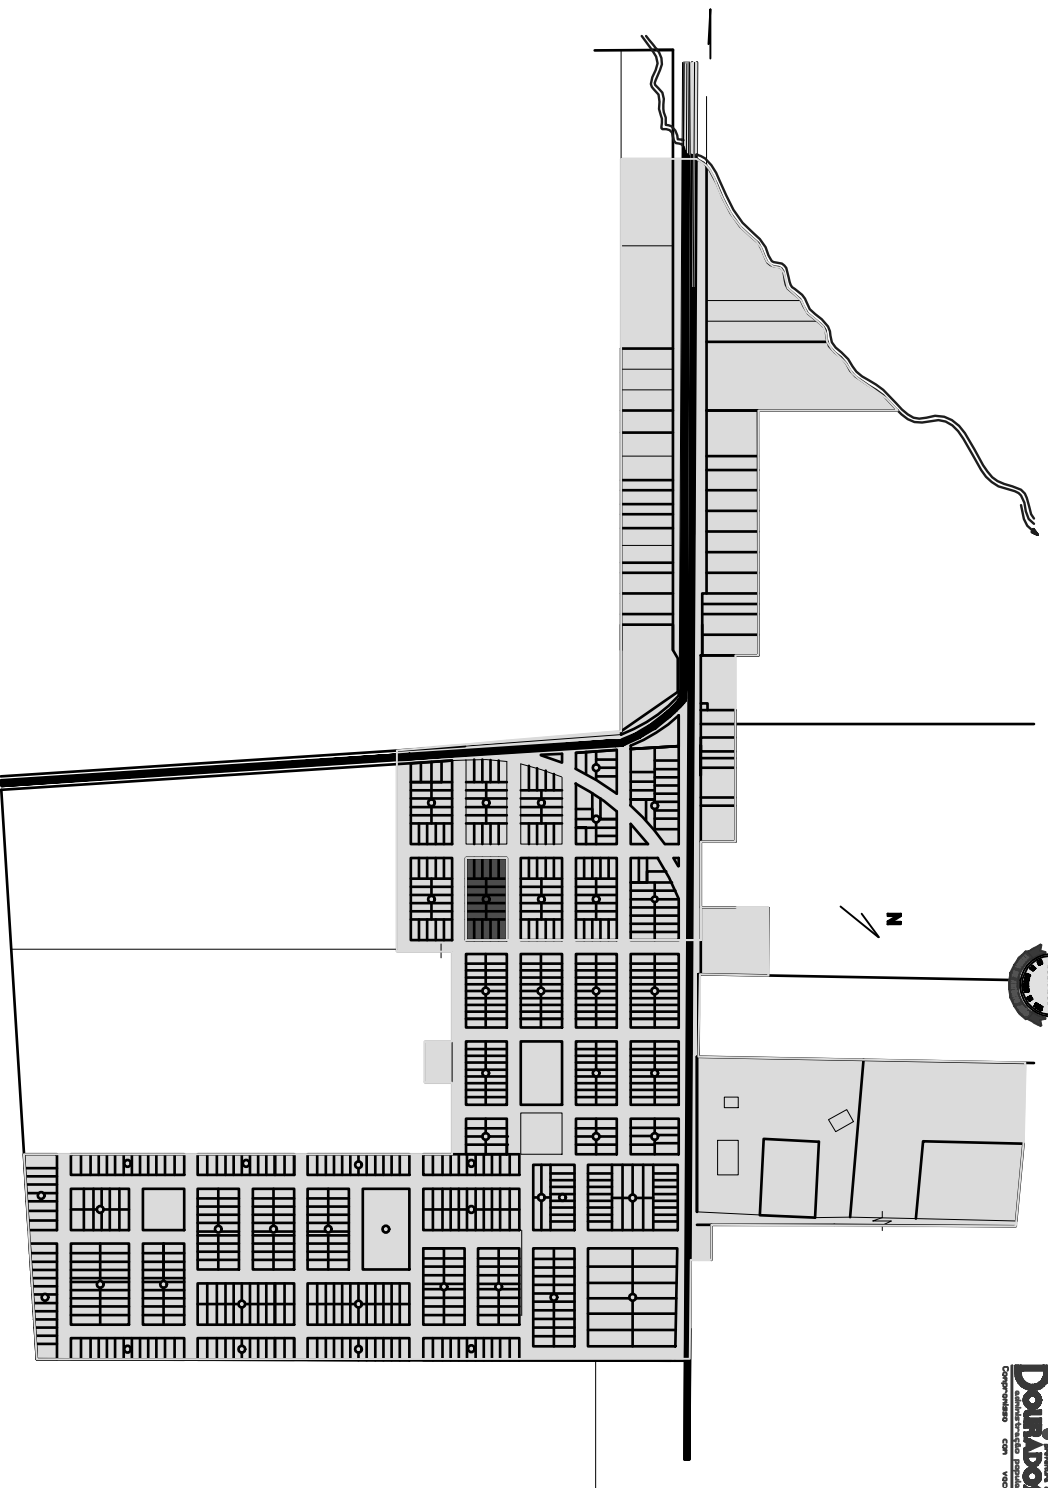

■ ZEIS 03 - Área de Interesse para Habitação Social
■ ZEIU 04 - Área de Regularização Geral

SUPERINTENDÊNCIA DE PROJETOS E URBANISMO
SEDE URBANA DO DISTRITO DE VILA SÃO PEDRO
ANEXO VI E
ESCALA - 1:11.000